


# Lageplan

## Bebauungsplan Feuerwehrhaus Münster (Mün 41)

Anlage 3a

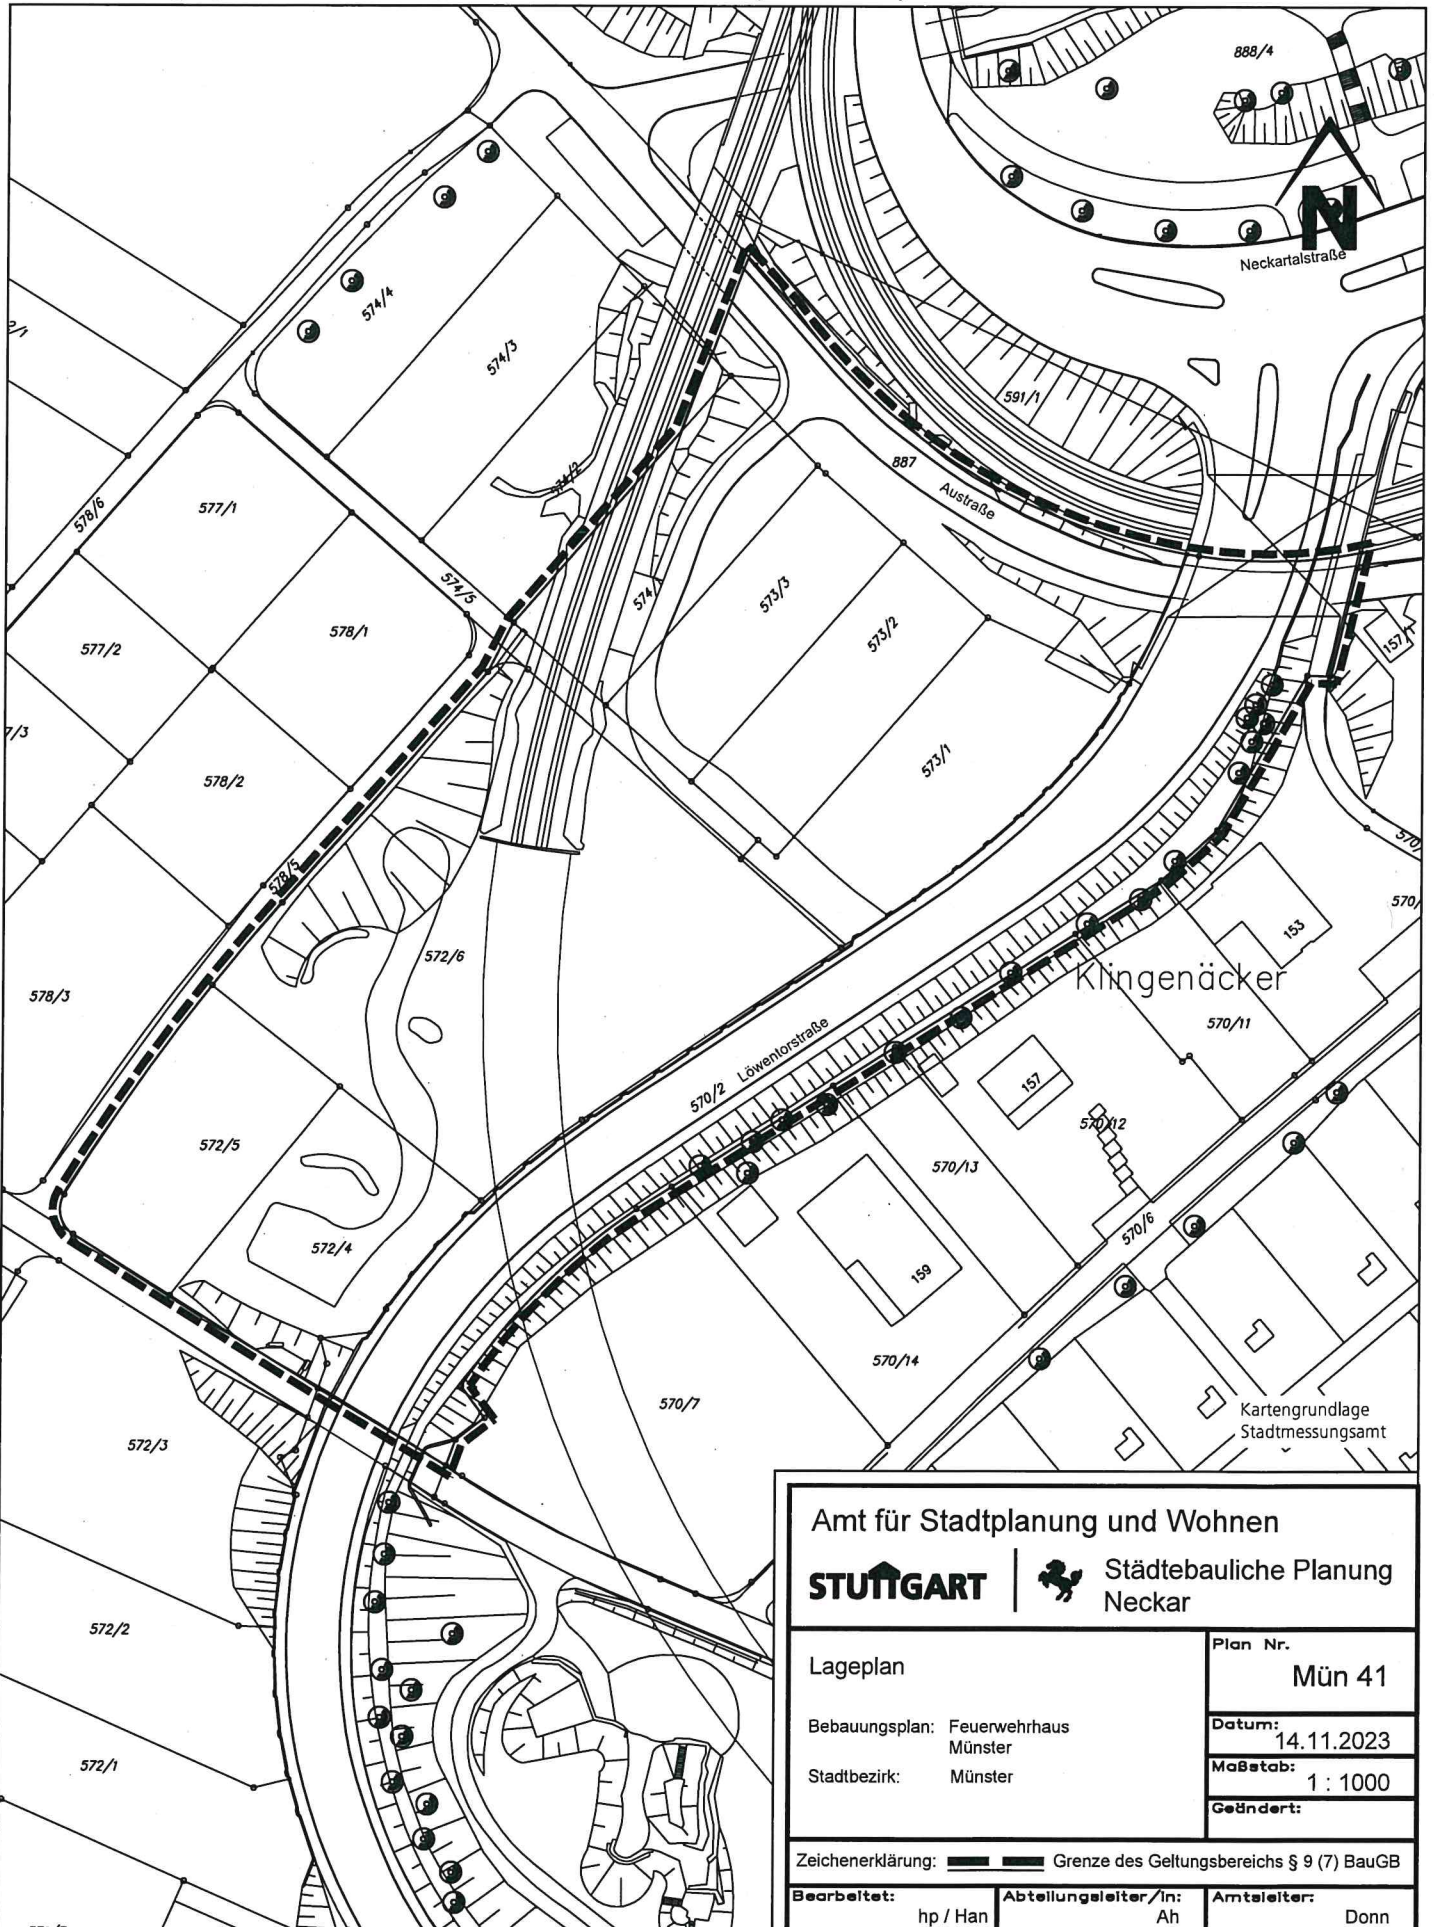

Amt für Stadtplanung und Wohnen

**STUTTGART**



Städtebauliche Planung  
Neckar

Lageplan

Bebauungsplan: Feuerwehrhaus  
Münster

Stadtbezirk: Münster

Plan Nr.

Mün 41

Datum: 14.11.2023

Maßstab: 1 : 1000

Geändert:

Zeichenerklärung: Grenze des Geltungsbereichs § 9 (7) BauGB

Bearbeitet:

hp / Han

Abteilungsleiter/in:

Ah

Amtsleiter:

Donn